


Схема конструктивных и планировочных решений М 1:2000

Смоленская область,
Монастырщинский район,
Гоголевское сельское поселение

Примечания:

1. Категории земель в границах территории проекта планировки – земли населенных пунктов, земли сельскохозяйственного назначения.
2. Линейные объекты, подлежащие переносу (переустройству), отсутствуют.
3. Объекты капитального строительства, входящие в состав планируемого к размещению линейного объекта, отсутствуют.
4. Документация по планировке территории разработана на основании Генерального плана Гоголевского сельского поселения Монастырщинского района Смоленской области, утвержденного Решением Монастырщинского районного Совета народных Депутатов сельского поселения №31 от 26.12.2016 г.
5. Границы зоны размещения линейного объекта совпадают с устанавливаемыми красными линиями.
6. Система координат – МСК-67. Система высот – Балтийская.

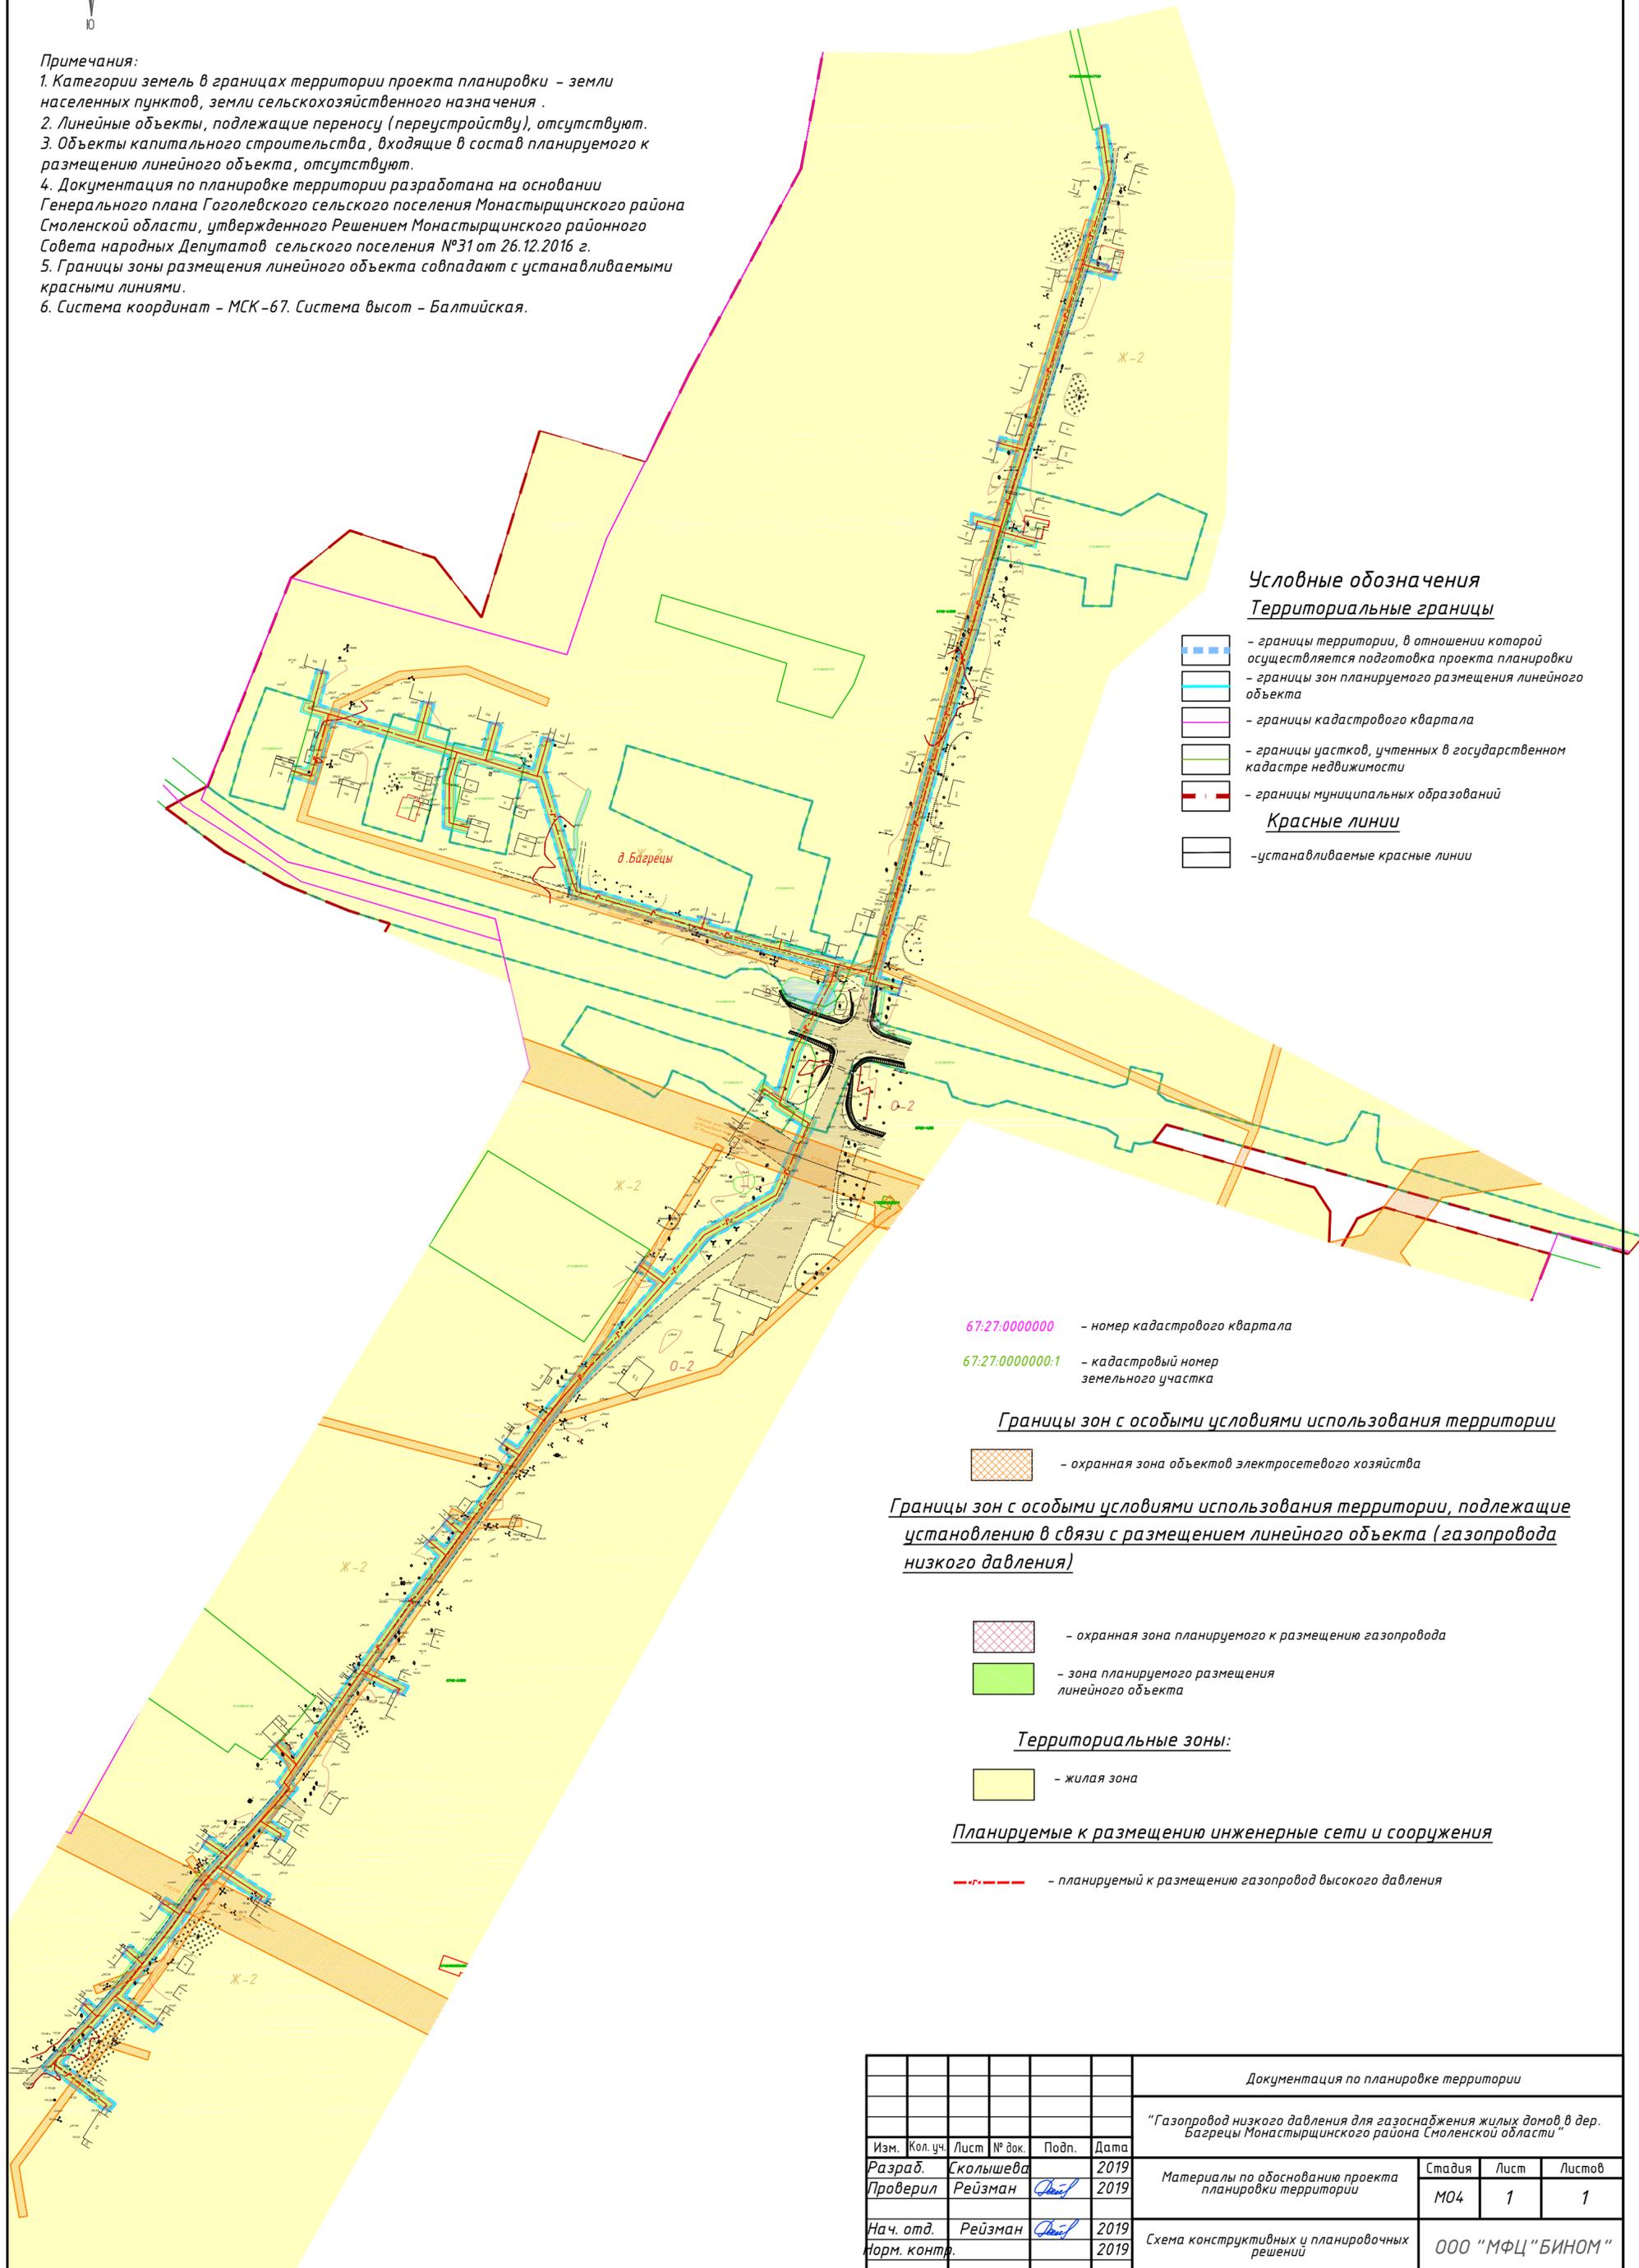

**Условные обозначения
Территориальные границы**

- границы территории, в отношении которой осуществляется подготовка проекта планировки
 - границы зон планируемого размещения линейного объекта
 - границы кадастрового квартала
 - границы участков, учтенных в государственном кадастре недвижимости
 - границы муниципальных образований
- Красные линии**
- устанавливаемые красные линии

67:27:0000000 - номер кадастрового квартала

67:27:0000000:1 - кадастровый номер земельного участка

Границы зон с особыми условиями использования территории

- охранная зона объектов электросетевого хозяйства

Границы зон с особыми условиями использования территории, подлежащие установлению в связи с размещением линейного объекта (газопровода низкого давления)

- охранная зона планируемого к размещению газопровода
- зона планируемого размещения линейного объекта

Территориальные зоны:

- жилая зона

Планируемые к размещению инженерные сети и сооружения

- планируемый к размещению газопровод высокого давления

Документация по планировке территории						
"Газопровод низкого давления для газоснабжения жилых домов в дер. Багрецы Монастырщинского района Смоленской области"						
Изм.	Кол. уч.	Лист	№ док.	Подп.	Дата	
Разраб.		Сколышева			2019	
Проверил		Рейзман			2019	
Нач. отд.		Рейзман			2019	
Норм. контр.					2019	
Материалы по обоснованию проекта планировки территории				Стадия	Лист	Листов
				МО4	1	1
Схема конструктивных и планировочных решений				ООО "МФЦ" БИНОМ"		