ПРАВИЛА ЗЕМЛЕПОЛЬЗОВАНИЯ И ЗАСТРОЙКИ
Монастырщинского городского поселения Монастырщинского района Смоленской области

Карта границ зон с особыми условиями использования территорий городского округа – п. Монастырщина. М 1:5000.

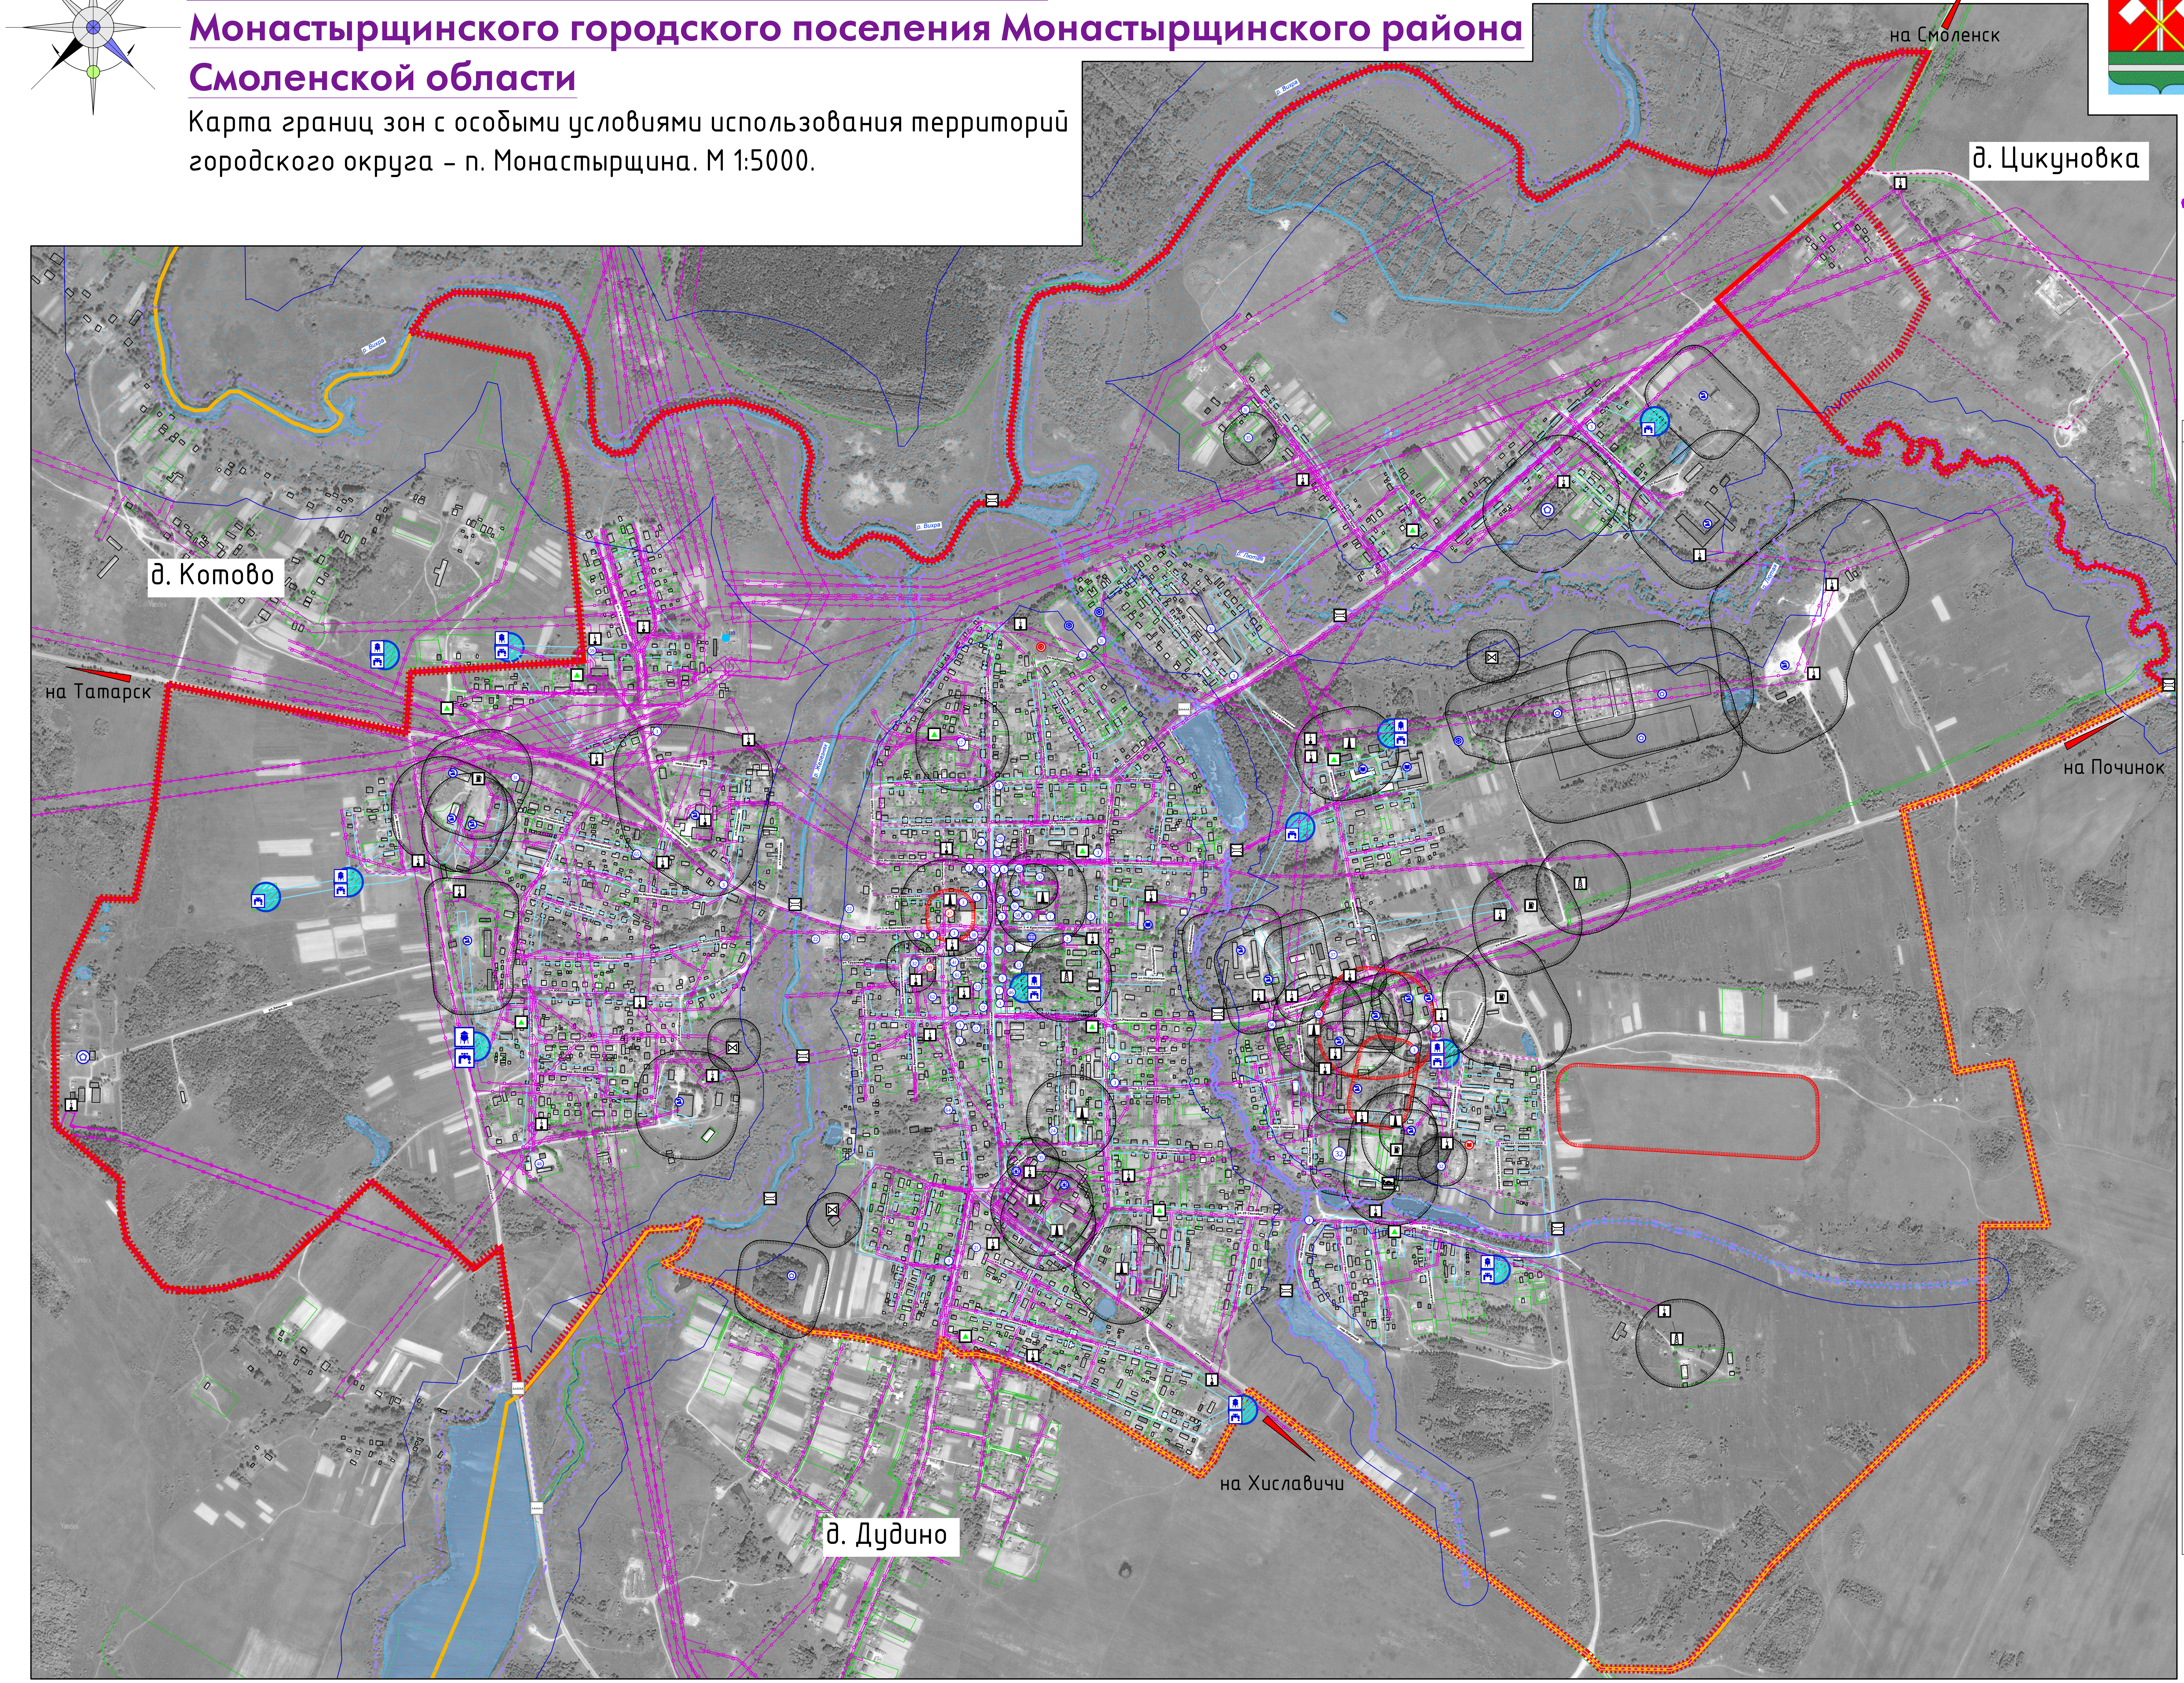
п. Монастырщина
на Смоленск
д. Цикуновка
д. Котово
на Татарск
на Починок
на Хиславичи
д. Дудино
р. Вихра
р. Лютая
р. Железняк
ул.Советская
ул.Интернациональная
ул.Пролетарская
ул.1-я Краснинская
ул.2-я Краснинская
ул.Трудовая
ул.Революционная
ул.Набережная
ул.Луговая
пер.Луговой
ул.Первомайская
пер.Садовый
пер.Школьный
пер.Пионерский
ул.Молодогвардейская
пер.Базарный
ул.Комарова
ул.Юбилейная
пер.Юбилейный
пер.Мелиораторов
ул.Мелиораторов
ул.Строителей
ул.Зеленая
пер.Заводской
ул.Заводская
ул.Октябрьская
ул.Смоленская
ул.Льнозаводская
пер.Озерный
ул.25 Сентября
квартал Сельхозтехника
ул.Мира
пер.Коммунарный
ул.Комсомольская
ул.Победы
пер.1-й Глинковский
пер.2-й Глинковский

Схема расположения Монастырщинского городского поселения в Монастырщинского района Смоленской области


Соболевское сельское поселение
Александровское сельское поселение
Барсуковское сельское поселение
Новомихайловское сельское поселение
Монастырщинское городское поселение
Татарское сельское поселение
Гоголевское сельское поселение

Условные обозначения

сущ.	проект.	
		Границы
🟥	⬚	граница городского поселения
🟨		граница сельского поселения
🟧	⬚	граница населенного пункта
		Объекты капитального строительства
⊕		объекты капитального строительства здравоохранения (медицинские учреждения)
●	●	объекты капитального строительства учебно-образовательного назначения (школы, детские сады)
●		объекты капитального строительства культурно-досугового назначения
●	●	объекты капитального строительства производственного и коммунально-складского назначения
●	●	объекты капитального строительства спортивного назначения
①		администрация поселения
②		почтовые отделения
③		предприятия торговли
④		предприятия общественного питания
⑫		объекты дополнительного сервиса
⑬		культовые сооружения
⑭		библиотека
⑰		банно-прачечный комбинат
⑱		дом правосудия
⑳		Районное потребительское общество
㉑		ОВД
㉒		Рынок
㉓		Банк
㉔		Военкомат
㉕		Центр занятости населения
㉛		административные здания
㉜		гаражи, стоянки
㉟		пожарная часть
㊲		ДРСУ
	㊴	кинотеатр
㊶		прокуратура
㊷		отдел по образованию
㊻		ЗАГС
	㊼	типография
㊽		филиал АО "Газпром газораспределение Смоленск "
(51)		пенсионный фонд
(56)		ветлечебница
(58)		налоговая
(59)		РЭС (районные электрические сети)
(60)		ростелеком
(61)		судебные приставы
(62)		редакция
(64)		Тепловые сети (административное здание)
		Транспортная инфраструктура
☐		мосты, путепроводы
☐		дамбы
☐		автозаправочные станции
☐		автомойка
☐		автостанция

сущ.	проект.	
		Инженерная инфраструктура
☐		подстанции
● 110		подстанция 110 кВ
▲		газорегуляторные пункты
☒		очистные сооружения
☐		антенно-мачтовые сооружения
☐		котельные
☐		водозаборные сооружения
☐		водонапорные башни
		Границы зон с особыми условиями использования территорий
☐	☐	санитарно-защитные зоны
⬚		береговая полоса
☐	⬚	охранная зона инженерных сетей
▨		зона санитарной охраны источников водоснабжения
☐		водоохранная зона
☐		санитарно-защитная полоса водопровода
		водные объекты
🟩		границы существующих земельных участков, учтенных в Едином государственном реестре недвижимости

Примечание:
1. Данная карта выполнена с точностью 1:1000.
2. Определение границ зон второго и третьего поясов ЗСО подземных источников водоснабжения для различных гидрогеологических условий проводится в соответствии с методиками гидрогеологических расчетов.
3. Данный чертеж попадает под действие авторского права.

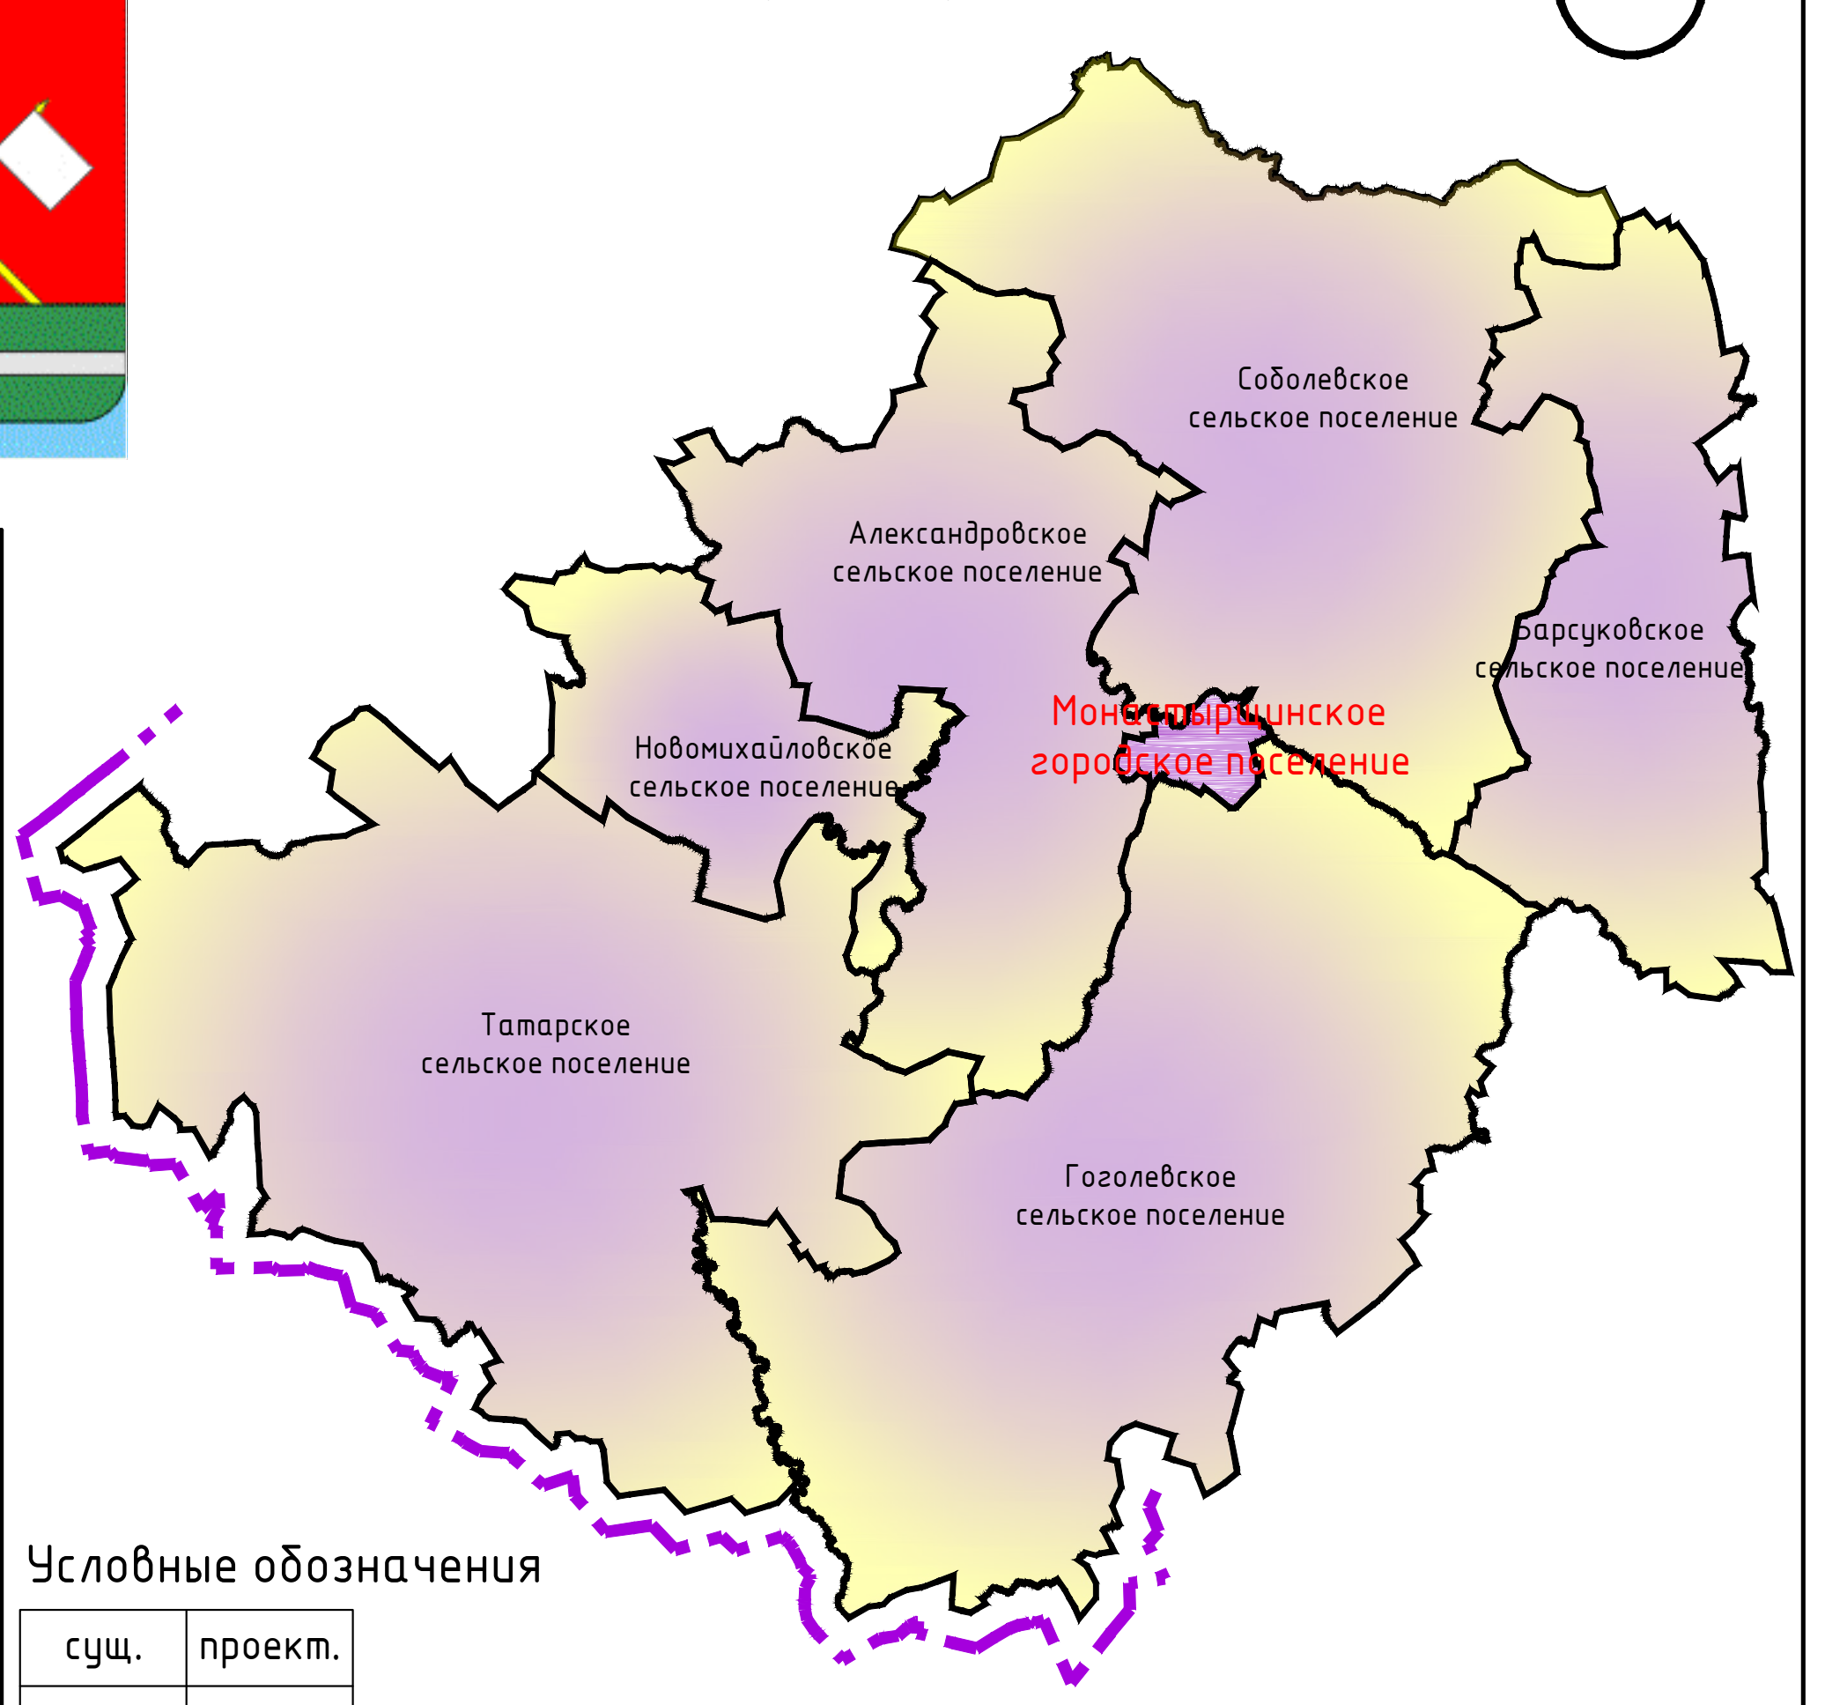						Муниципальный контракт №1 - ОК/2017 от 17.07.2017 г ПЗЗ-2		
						Генеральный план и Правила землепользования и застройки Монастырщинского городского поселения Монастырщинского района Смоленской области		
Изм.	Кол. уч.	Лист	№ док.	Подп.	Дата			
ГАП		Найданова-Каховская				Правила землепользования и застройки	Стадия П	Лист 2
							Листов 2	
Разработал		Мигунова				Карта границ зон с особыми условиями использования территорий городского округа - п. Монастырщина. М 1:5000.	Открытая студия архитектуры и урбанистики Open studio of architecture and urban planning	
Н. контр.		Шатлова						