Чертеж межевания территории
М 1:2000

Смоленская область,
Монастырщинский район,
Гоголевское сельское поселение

Примечания:
1. Публичные сервитуты на территории размещения линейного объекта надлежащим образом не установлены.
2. Образование новых элементов планировочной структуры проектом не предусмотрено. Образование земельных участков под планируемый к размещению газопровод носит временный характер.
3. Таблица координат точек образуемых земельных участков представлена в томе 3 настоящей документации по планировке территории.

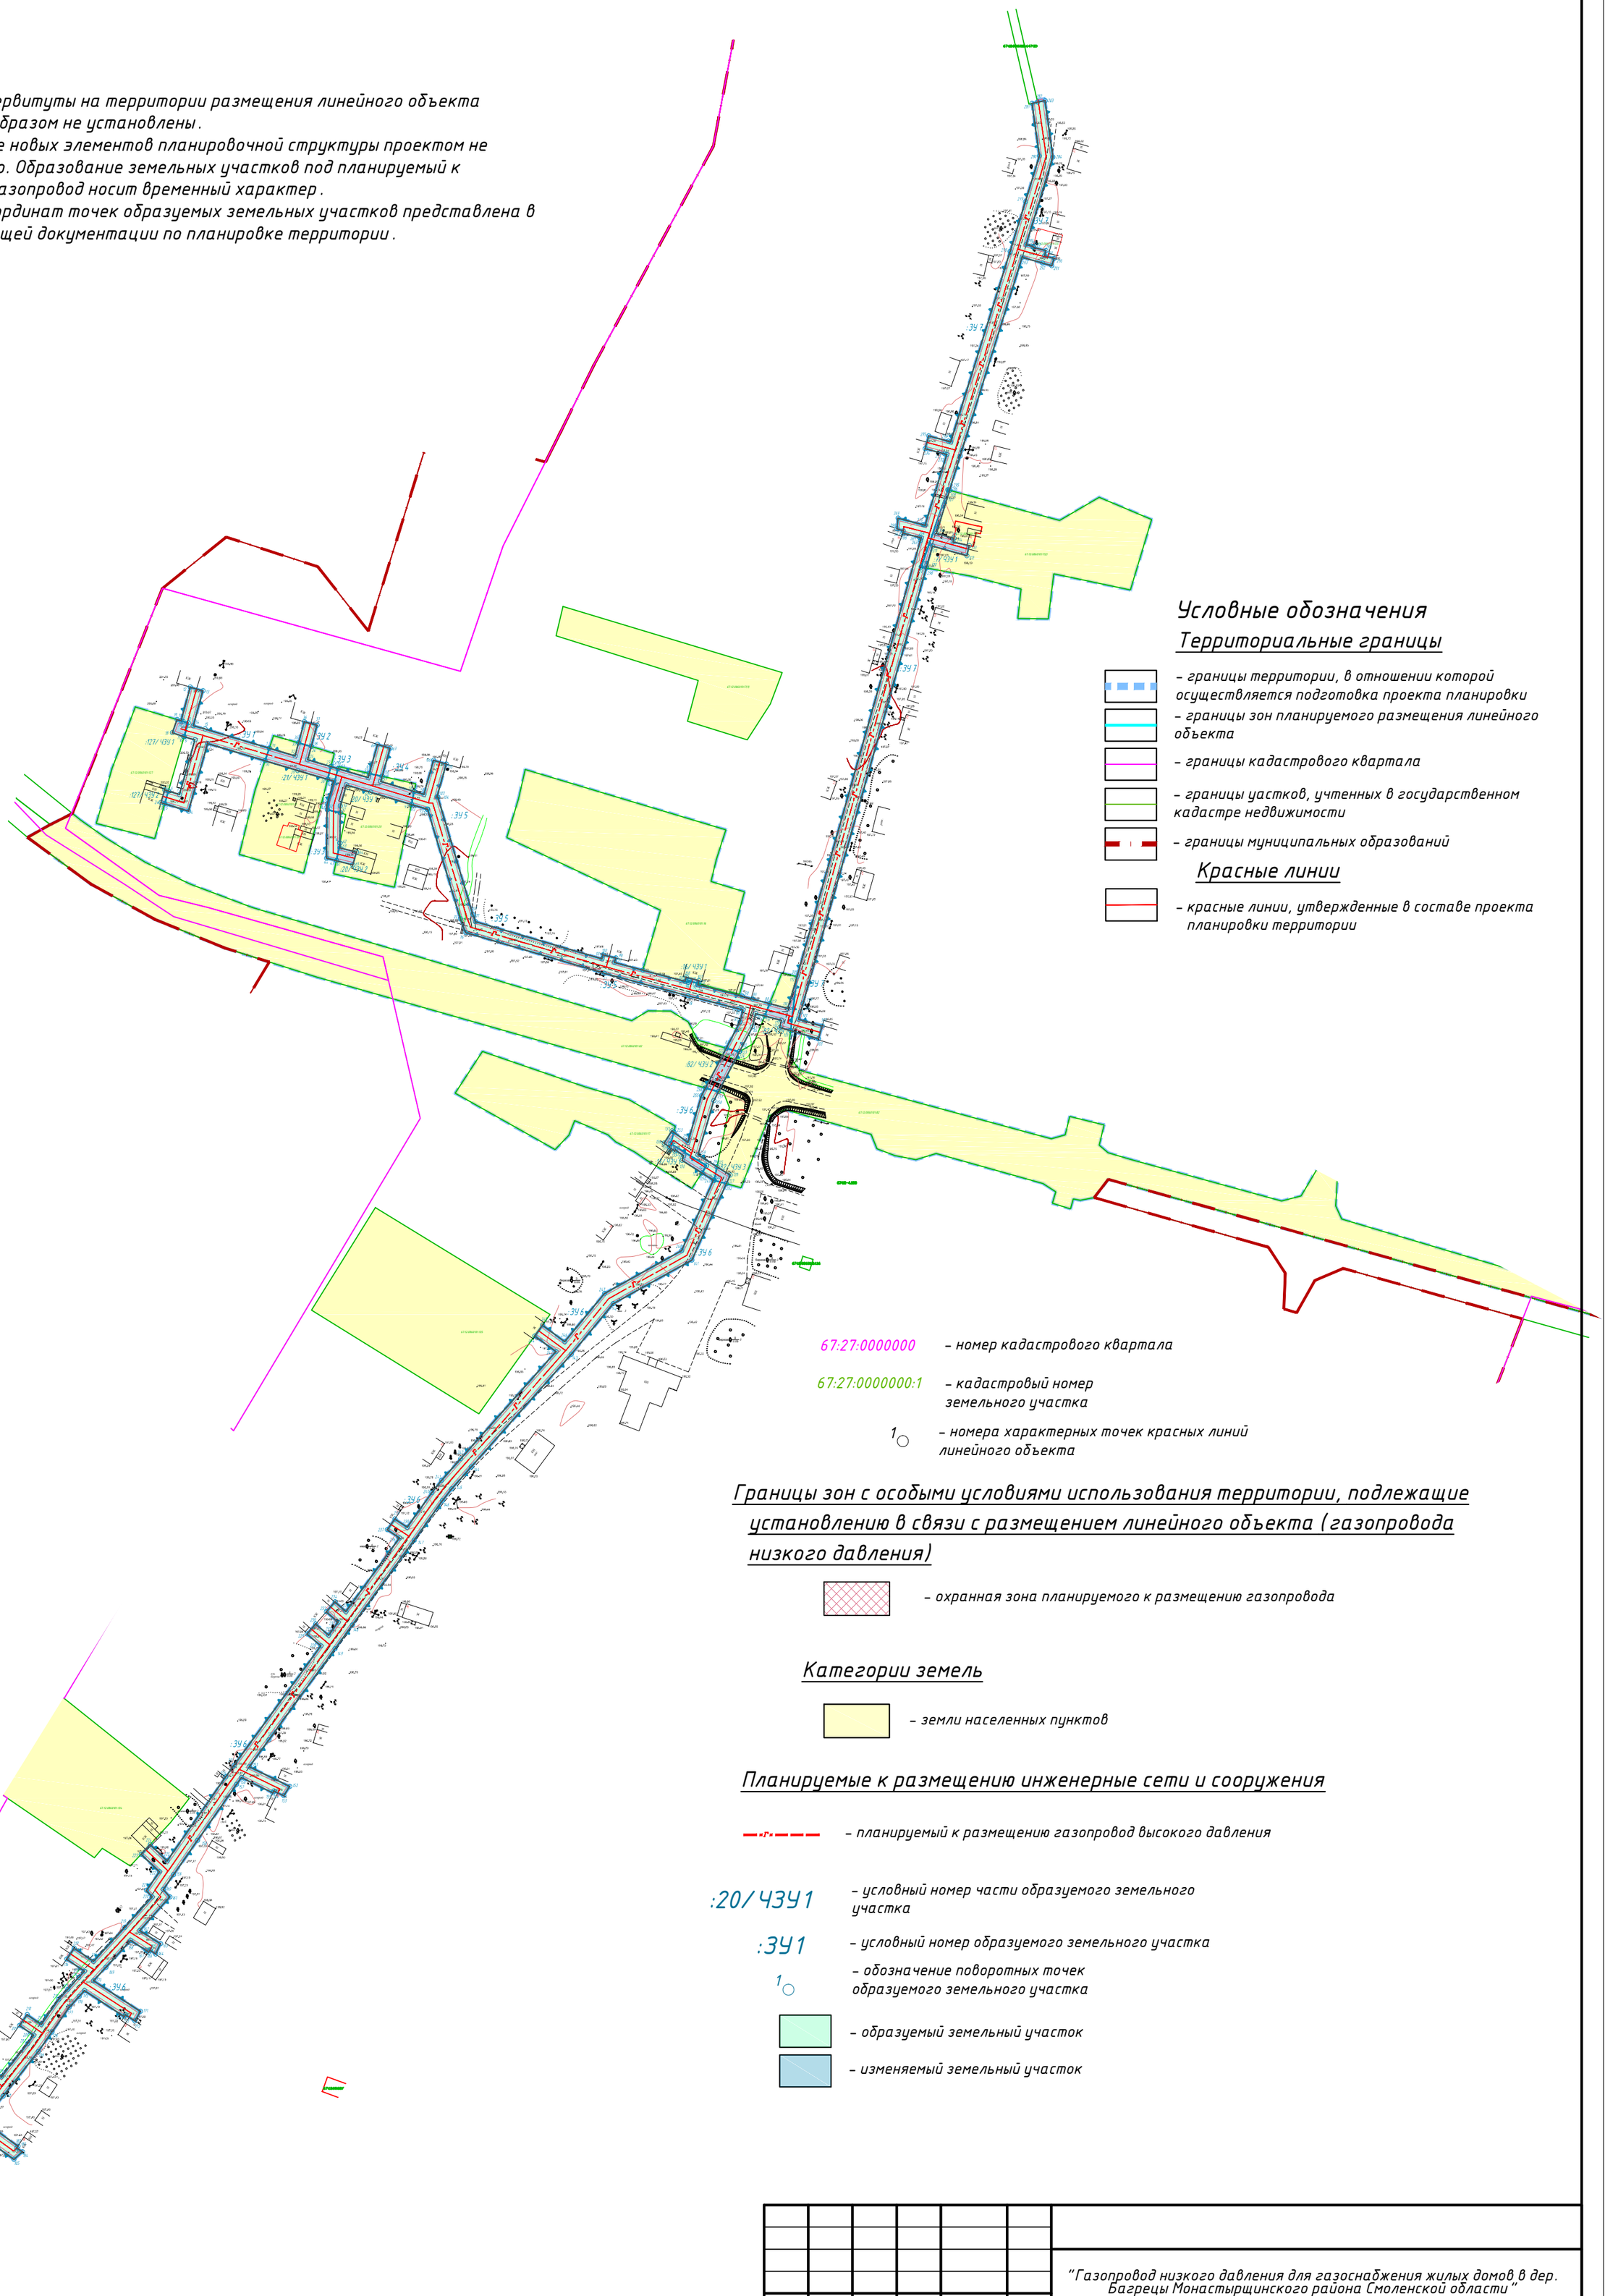

Условные обозначения

Территориальные границы

- границы территории, в отношении которой осуществляется подготовка проекта планировки
- границы зон планируемого размещения линейного объекта
- границы кадастрового квартала
- границы участков, учтенных в государственном кадастре недвижимости
- границы муниципальных образований

Красные линии

- красные линии, утвержденные в составе проекта планировки территории

67:27:0000000 – номер кадастрового квартала

67:27:0000000:1 – кадастровый номер земельного участка

1 – номера характерных точек красных линий линейного объекта

Границы зон с особыми условиями использования территории, подлежащие установлению в связи с размещением линейного объекта (газопровода низкого давления)

- охранная зона планируемого к размещению газопровода

Категории земель

- земли населенных пунктов

Планируемые к размещению инженерные сети и сооружения

- планируемый к размещению газопровод высокого давления

:20/ЧЗУ1 – условный номер части образуемого земельного участка

:ЗУ1 – условный номер образуемого земельного участка

1 – обозначение поворотных точек образуемого земельного участка

- образуемый земельный участок
- изменяемый земельный участок

Изм.	Кол. уч.	Лист	№ док.	Подп.	Дата	"Газопровод низкого давления для газоснабжения жилых домов в дер. Баграцы Монастырщинского района Смоленской области"			
Разраб.		Сколышева			2019	Документация по планировке территории. Проект межевания территории	Стадия	Лист	Листов
Проверил		Рейзман			2019		ПМ	1	1
Нач. отд.		Рейзман			2019	Чертеж межевания территории М 1:2000	ООО "МФЦ "БИНОМ"		
Норм. контр.					2019				

Формат А2